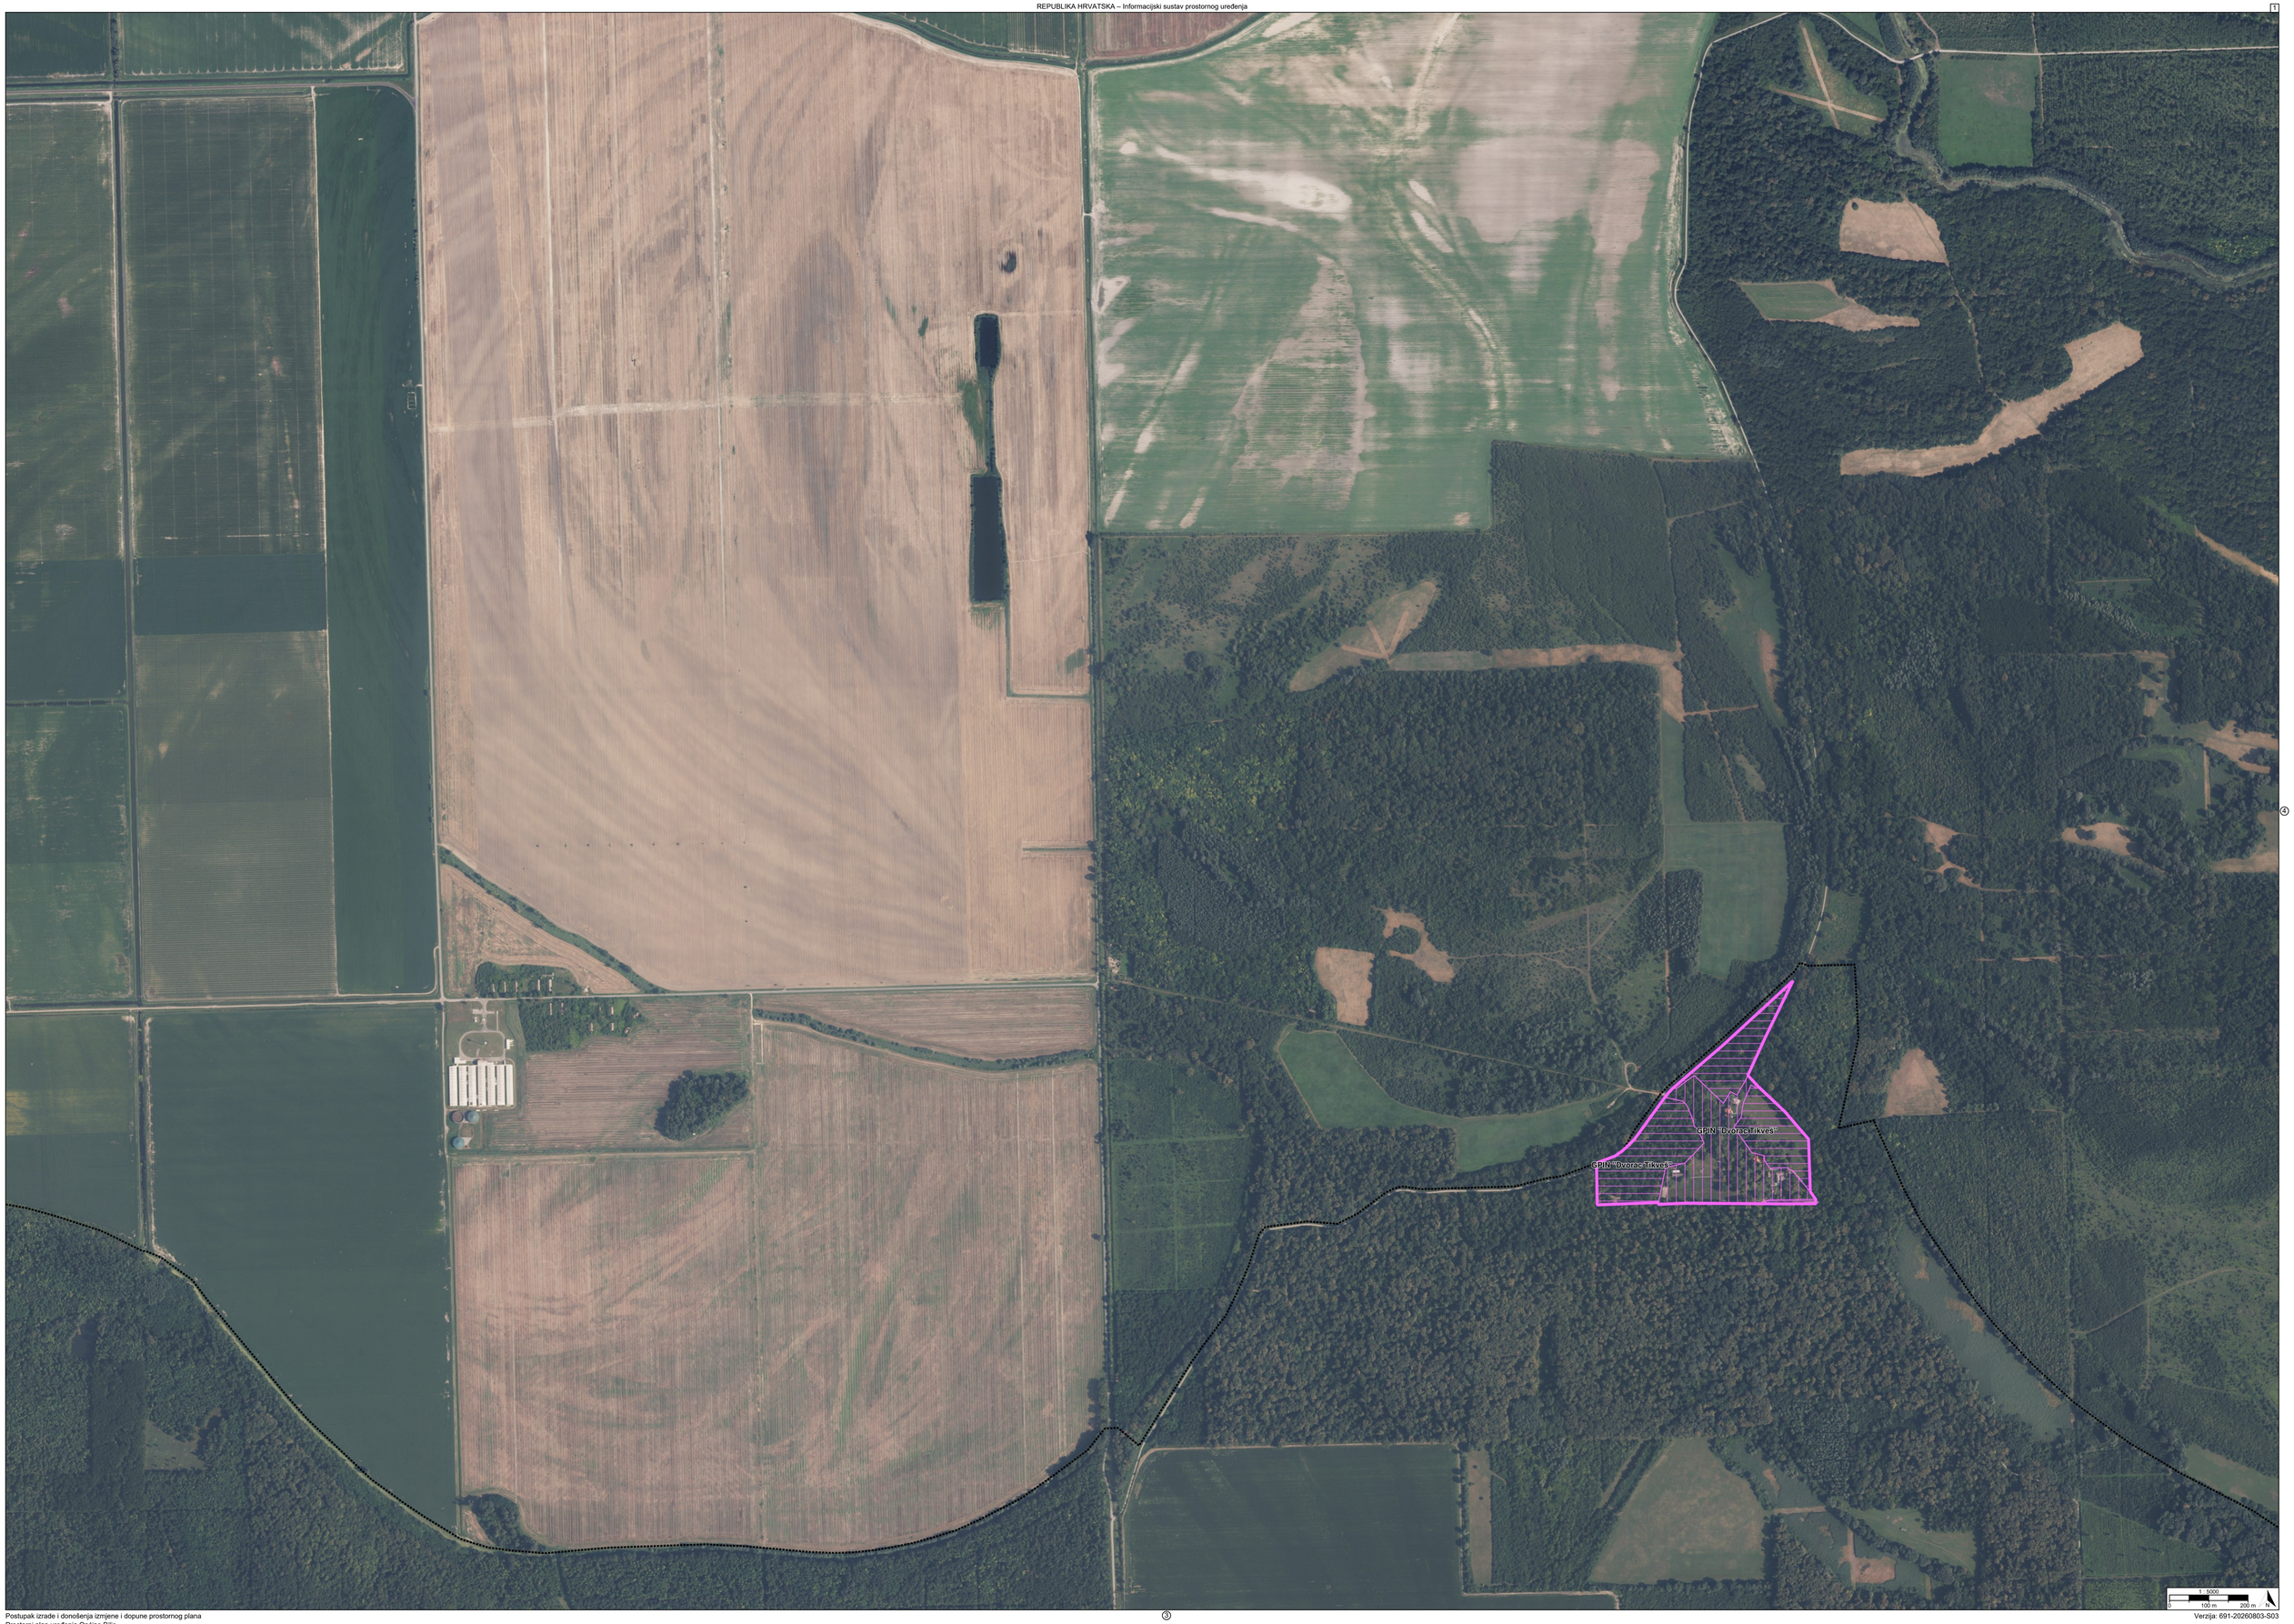

GPIN "Dvorac Tikveš"
GPIN "Dvorac Tikveš"
1 : 5000
0 100 m 200 m
N


GPN Lug
1 : 5000
0
100 m
200 m
N


GPN Kozjak
GPN Tikveš
GPN Lug
1 : 5000
0
100 m
200 m
N


GPN Zlatna Greda
1 : 5000
0
100 m
200 m
N


GPN Lug
GPIN "Gospodarstvo Stipić"
GPN Vardarac
GPIN "Gospodarstvo Huhn"
1 : 5000
0 100 m 200 m N


IDGPN "Crpna stanica Tikveš"
1 : 5000
0
100 m
200 m
N


GPN Lug I
GPN "Farma Ebling"
GPN Golf igralište
GPN Podunavlje
GPN Vardarac
ID GPN "Crpna stanica Podunavlje"
1 : 5000
0
100 m
200 m
N

GPIN "Gospodarstvo Huhn"

GPN Vardarac

GPIN gospodarske namjene "Sjever" Bilje

GPIN "Eko-etno selo" Bilje

GPIN "Baranjske noći"

GPN Bilje

GPN Bilje

GPIN "Gospodarstvo Bekina - Gusak"

GPIN "Stara Cinota" Bilje


GPN Prijemni punkt - Mali Sirač (1)*
GPN Kopačevo
1 : 5000
0
100 m
200 m
N


"PIN" Luka Osijek
1 : 5000
0
100 m
200 m
N

TUMAČ PLANSKOG ZNAKOVLJA

[OB-1-1] Obuhvat prostornog plana

[OB-1-1-3001] Obuhvat prostornog plana

[KN-2-1] Građevinska područja

GPI[1] [KN-2-1-3201] Izdvojeno građevinsko područje izvan naselja (GPIN)

[KN-2-1-3202] (GPIN) Izgrađeno

[KN-2-1-3203] (GPIN) Neizgrađeno

[KN-2-1-3204] (GPIN) Neuređeno

[KN-2-1-3206] (GPIN) Posredna provedba - izgrađeno

[KN-2-1-3207] (GPIN) Posredna provedba - neizgrađeno

NA[1] [KN-2-1-3301] Građevinsko područje naselja (GPN)

[KN-2-1-3302] (GPN) Izgrađeno

[KN-2-1-3303] (GPN) Neizgrađeno

[KN-2-1-3304] (GPN) Neuređeno

[KN-2-1-3306] (GPN) Posredna provedba - izgrađeno

[KN-2-1-3307] (GPN) Posredna provedba - neizgrađeno

[KN-2-1-3308] (GPN) Posredna provedba - neuređeno

NA[1.1] [KN-2-1-3401] Izdvojeni dio građevinskog područja naselja (IDGPN)

[KN-2-1-3402] (IDGPN) Izgrađeno

REPUBLIKA HRVATSKA
OSJEČKO-BARANJSKA ŽUPANIJA, OPĆINA BILJE

Naziv prostornog plana:

Prostorni plan uređenja Općine Bilje

Naziv kartografskog prikaza prostornog plana:	Mjerilo prikaza:
1.2. Građevinska područja	1:5000

Vrsta postupka:
Postupak izrade i donošenja izmjene i dopune prostornog plana – V. izmjene i dopune

Faza izrade plana:	Oznaka revizije plana:
Prostorni plan	HR-ISPU-PPGO-00213-R06

Odluka o izradi prostornog plana:
Odluka o izradi izmjene i dopune Prostornog plana uređenja Općine Bilje (Službeni glasnik Općine Bilje broj 3/2025)

Javna rasprava:
Javna rasprava provođena je od 10.06.2026. do zaključno s danom 17.06.2026.

Odluka o donošenju prostornog plana:
Odluka o donošenju V. izmjene i dopune Prostornog plana uređenja Općine Bilje
Službeni glasnik Općine Bilje

Nositelj izrade prostornog plana:	Odgovorna osoba nositelja izrade:
Osječko-baranjska županija, Općina Bilje Jedinstveni upravni odjel	PROČELNICA Dubravka Jovanović mag.iur.
Tijelo koje donosi prostorni plan:	Predsjednik tijela koje donosi prostorni plan:
Osječko-baranjska županija, Općina Bilje Općinsko vijeće	PREDSJEDNIK OPĆINSKOG VIJEĆA Prof.dr.sc. Ivan Plaščak
Stručni izrađivač prostornog plana:	Odgovorna osoba stručnog izrađivača:
ZAVOD ZA PROSTORNO PLANIRANJE d.d. Osijek, Vijenac Paje Kolarića 5a OIB: 78499807369	DIREKTOR I ODGOVORNI VODITELJ IZRADE PLANOVA Vanesa Budač dipl.ing.arh.
	Odgovorni voditelj izrade: Vanesa Budač dipl.ing.arh.

Stručni tim:

Vanesa Budač, dipl.ing.arh.
Sanda Milas, dipl.ing.arh.
Ivica Bugarić, dipl.ing.građ.
Stjepan Stakor, dipl.ing.kult.tehn.
Đuro Zečević, univ.mag.ing.aedif.
Marino Jakovljević, univ.mag.geogr.
Aleksandra Knežević, građ.teh.

REPUBLIKA HRVATSKA
OSJEČKO-BARANJSKA ŽUPANIJA, OPĆINA BILJE

Naziv prostornog plana:

Prostorni plan uređenja Općine Bilje

Naziv kartografskog prikaza prostornog plana:	Mjerilo prikaza:
1.2. Građevinska područja	1:5000

Vrsta postupka:
Postupak izrade i donošenja izmjene i dopune prostornog plana – V. izmjene i dopune

Faza izrade plana:	Oznaka revizije plana:
Prostorni plan	HR-ISPU-PPGO-00213-R06

Prostor za digitalni potpis

Odgovorna osoba nositelja izrade:
PROČELNICA
Dubravka Jovanović mag.iur.

Odgovorna osoba stručnog izrađivača:
DIREKTOR I ODGOVORNI VODITELJ IZRADE PLANOVA
Vanesa Budač dipl.ing.arh.

Odgovorni voditelj izrade:

Vanesa Budač dipl.ing.arh.

Predsjednik tijela koje donosi prostorni plan:
PREDSJEDNIK OPĆINSKOG VIJEĆA
Prof.dr.sc. Ivan Plaščak